


353b  
Kerkfabriek  
Pastoor Bolsstraat 19  
1652 Beersel

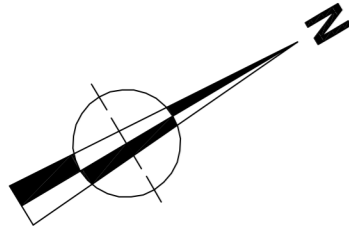

353a  
Kerkfabriek  
Pastoor Bolsstraat 19  
1652 Beersel

354m  
Cons. Theys  
p.a. Wolfpoortstraat 3  
1652 Beersel

360m  
Cons. Mathieu  
p.a. Wolfpoortstraat 12  
1652 Beersel

359L  
Janssens - Van Gelder  
Fr. De Greefstraat 13  
1652 Beersel

359k  
Haelterman - Vanhaelen  
Fr. De Greefstraat 11  
1652 Beersel

Woonhuis  
nr. 11  
Kroonlijshoogte 15,20m  
Nokhoogte 18,33m

De oppervlakten en verdeling  
der percelen werden grafisch  
bepaald.  
De definitieve opmeting zal  
uitgevoerd worden door boven  
vermelde landmeter na  
goedkeuring van het ontwerp.  
  
Dit document mag niet  
gebruikt worden voor  
eigendomsoverdracht.

249x2  
Boon Maria  
J.B. Woutersstraat 28  
1652 Beersel

249b3  
Truyens - Mertens  
J.B. Woutersstraat 14  
1652 Beersel

Woonhuis  
nr. 14  
Kroonlijshoogte 12,24m  
Nokhoogte 15,09m


**Legende**

	bestaande gebouwen		asfalt / beton
	inplantingszone hoofdgebouwen		klinkers / dallen
	inplantingszone bijgebouwen		grint / dolomiet
	te slopen gebouwen		kasseien
	zijdelingse bouwvrije strook		<b>Afsluitingen</b>
	voortuinstrook		haag
	achtertuinstrook		draad / prikkeldraad
	over te dragen openbaar domein		draad met plaat
	hoogtemeting		betonplaten
	waterloop		
	foto's - opnamepunt		

**Nutsleidingen**

	riooldeksel
	brandkraan
	slikker
	verlichtingspaal
	elektriciteitspaal
	TV-kast
	stadswater
	aardgas
	elektriciteitskast

INTOP Experts - Beëdigde landmeters-experten

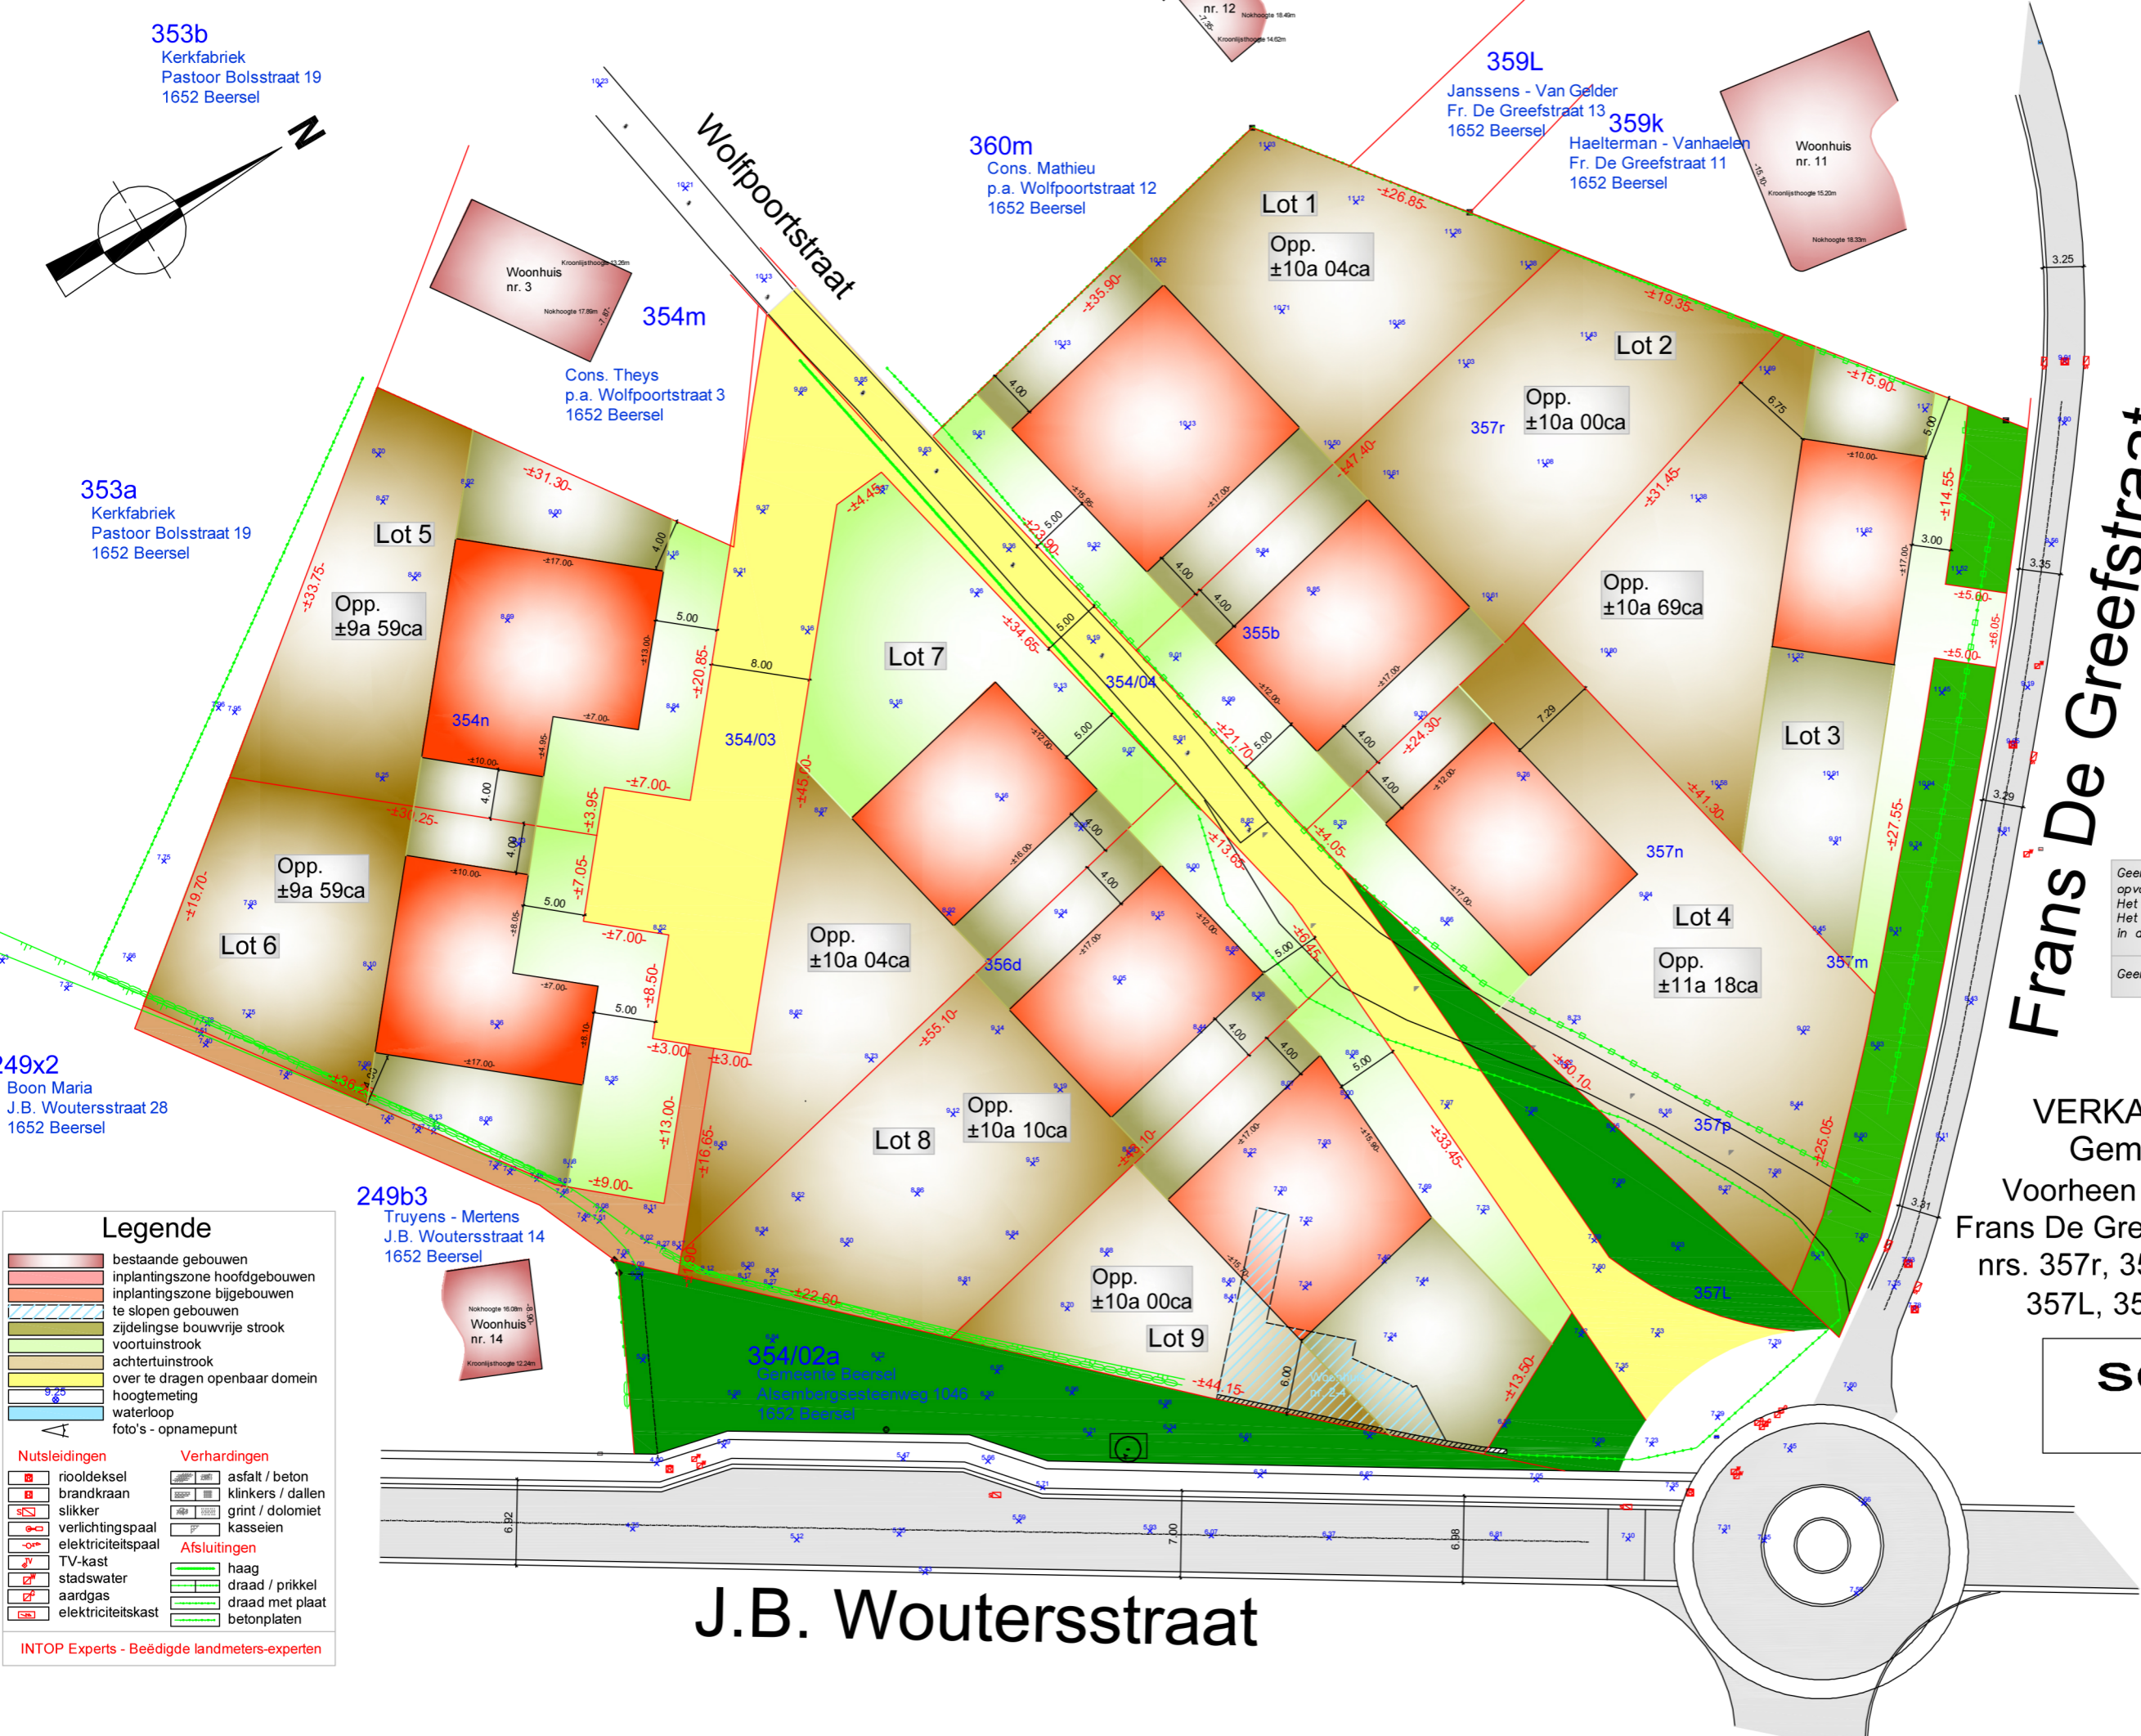

Geen bijkomende maatregelen nodig voor  
opvang en afvoer van oppervlaktewater.  
Het terreinprofiel wordt quasi niet gewijzigd.  
Het afvalwater van de woningen wordt opgevangen  
in de voorliggende riolering.  
  
Geen bomen te rooien

**VERKAVELINGSPLAN**  
Gemeente Beersel  
Voorheen Alseberg - Sectie C  
Frans De Greefstraat - Wolfpoortstraat  
nrs. 357r, 355b, 357n, 357m, 357p,  
357L, 354/04, 354n en 356d

**schaal:**  
1 / 500

**J.B. Woutersstraat**